


План первого этажа

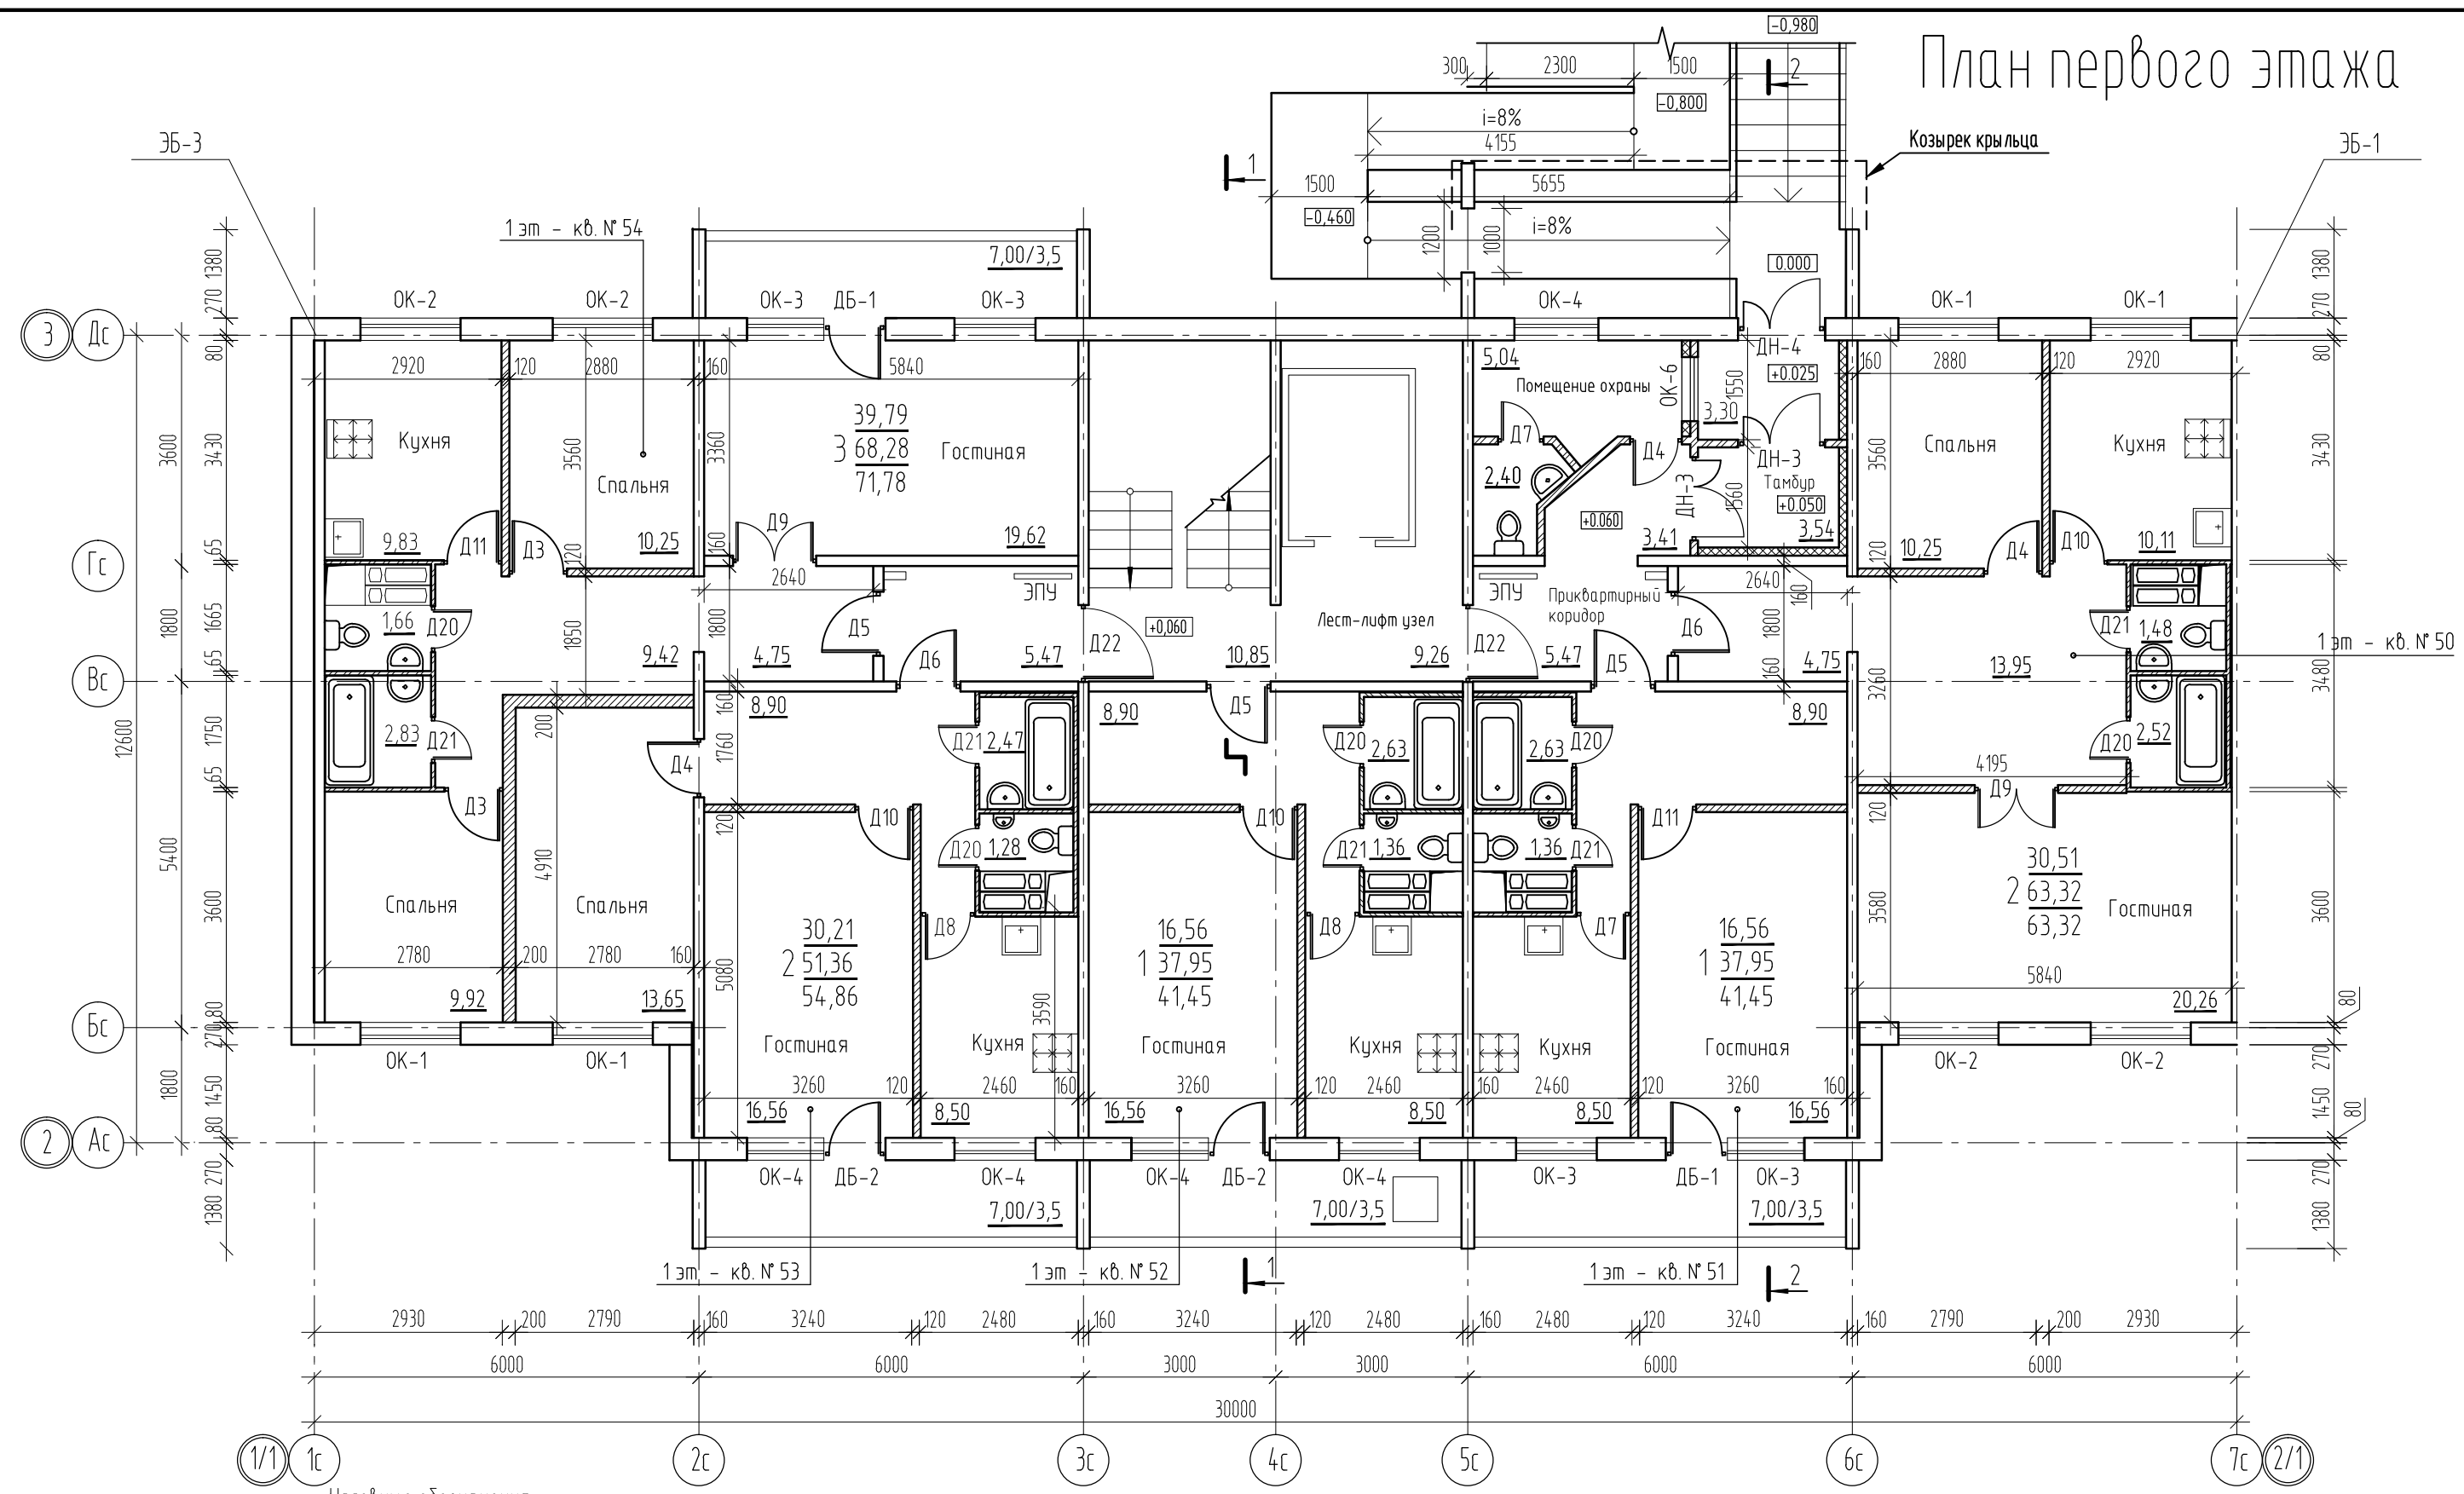

- Условные обозначения:
- Перегородки из керамического кирпича
 - Железобетонные стеновые панели
 - Утеплитель Технониколь ТЕХНОЛАЙТ НГ
 - Перегородки из блоков ячеистого бетона

1. Спецификацию элементов заполнения дверных проемов см. лист АС-21.
2. Спецификацию элементов заполнения оконных проемов см. лист АС-22.
3. Ведомость отделки помещений и экспликацию полов см. листы АС-16, 17.
4. Перегородки из блоков ячеистого бетона выполнить 100мм. Размер 120мм указан с учетом отделки

| | | | | |
|---|--|--|-------------------|------|
| 72-2005-3-АС.0-1 | | | | |
| Жилой дом с пристроенным магазином. Пермский край, г. Пермь, Кировский район, ул. Адмирала Ушакова, 21 | | | | |
| Секция ПО-05-102 (поз.3) (в бл. осях 3-2, 1/1-2/1) | | | Стадия | Лист |
| План первого этажа Решение основное | | | Р | 6 |
| | | | ООО "Стройинвест" | |

| Изм. | Кол. уч. | Лист | № док. | Подп. | Дата |
|------------|----------|-----------|--------|-------|-------|
| 1 | - | Зам. | 111-13 | | 12.13 |
| ГИП | | Окулова | | | 12.13 |
| Рук. гр. | | Чекменева | | | 12.13 |
| Архитектор | | Бояршинов | | | 12.13 |

| | |
|--------------|--|
| Согласовано | |
| Взам. инв. № | |
| Подп. и дата | |
| Инв. № подл. | |