


# План типового этажа

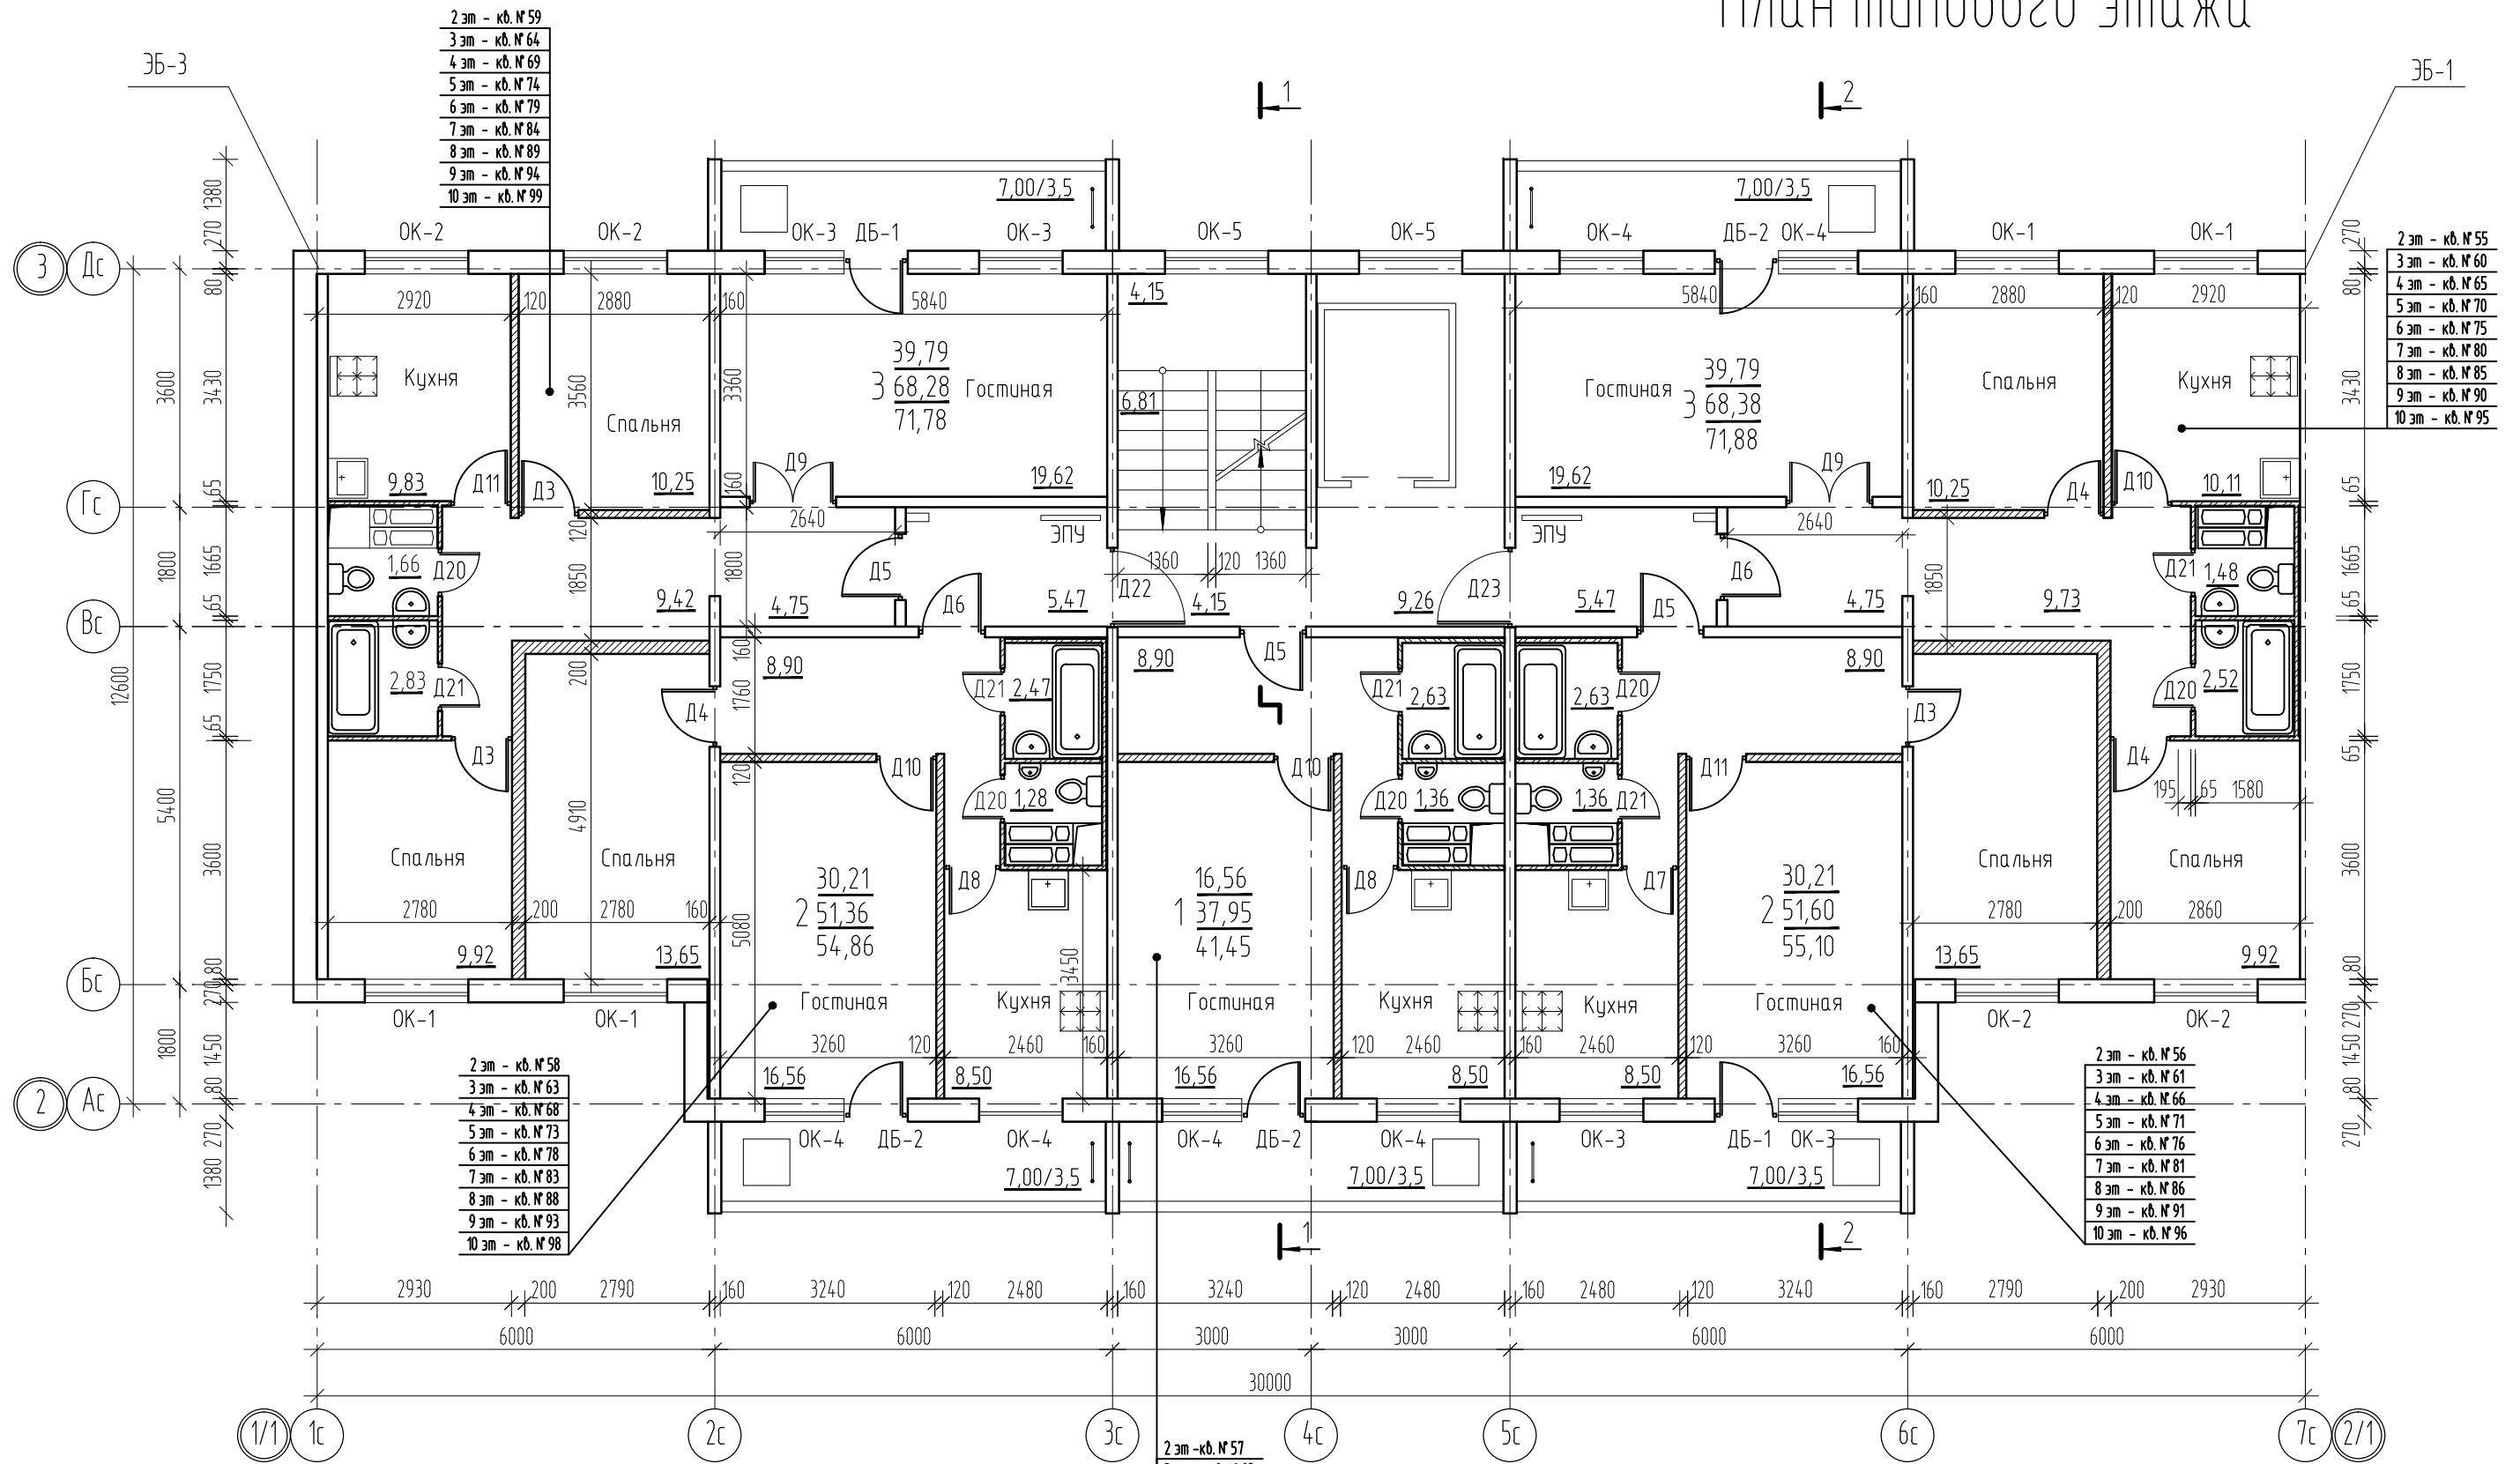

- Условные обозначения:
- Перегородки из керамического кирпича
  - Железобетонные стеновые панели
  - Перегородки из блоков ячеистого бетона

1. Спецификацию элементов заполнения дверных проемов см. лист АС-21.
2. Спецификацию элементов заполнения оконных проемов см. лист АС-22.
3. Ведомость отделки помещений и экспликацию полов см. листы АС-16, 17.
4. Перегородки из блоков ячеистого бетона выполнить 100мм. Размер 120мм указан с учетом отделки
5. Плиты ЦСП с внутренней стороны лоджий окрасить воднодисперсионной акриловой влагостойкой краской.

					72-2005-3-АС.0-1				
					Жилой дом с пристроенным магазином. Пермский край, г. Пермь, Кировский район, ул. Адмирала Ушакова, 21				
1	-	Зам.	111-13		12.13	Секция ПО-05-102 (поз.3) (в бл. осях 3-2, 1/1-2/1)	Стадия	Лист	Листов
Изм.	Кол. уч.	Лист	№ док.	Подп.	Дата		Р	7	
ГИП		Окулова			12.13	План типового этажа	000 "Стройинвест"		
Рук. гр.		Чекменева			12.13				
Архитектор		Бояршинов			12.13				

Согласовано

Взам. инв. №

Подп. и дата

Инв. № подл.