



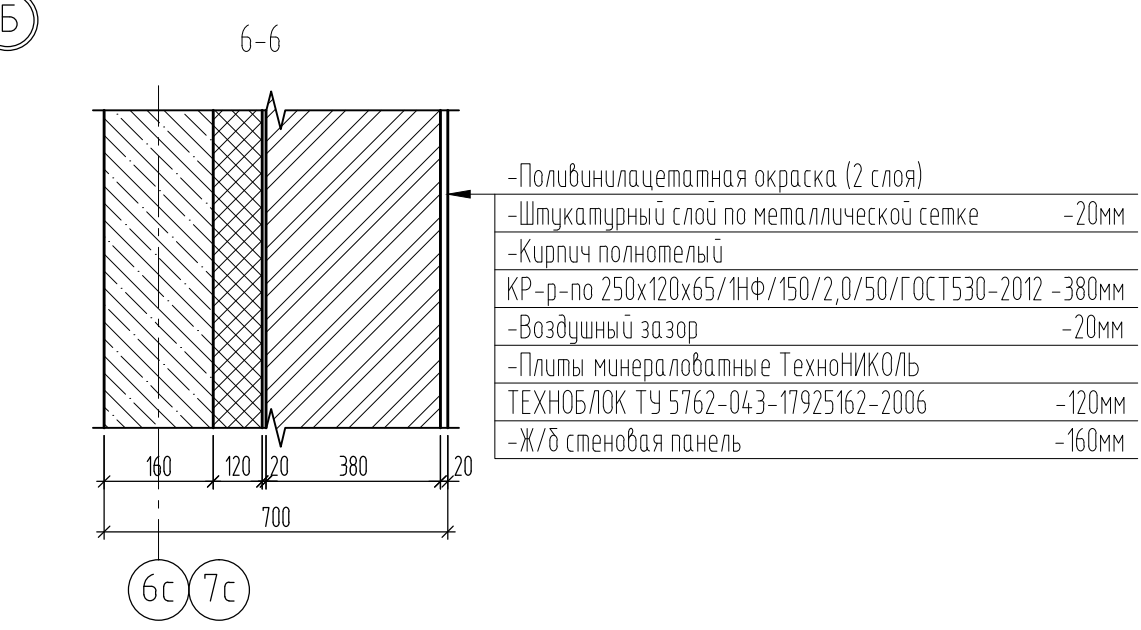
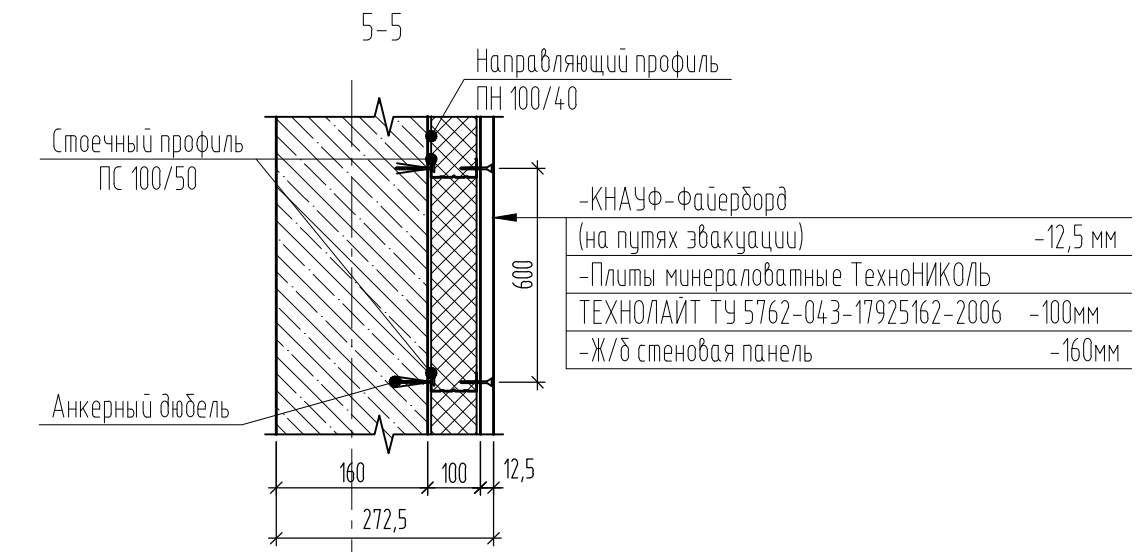
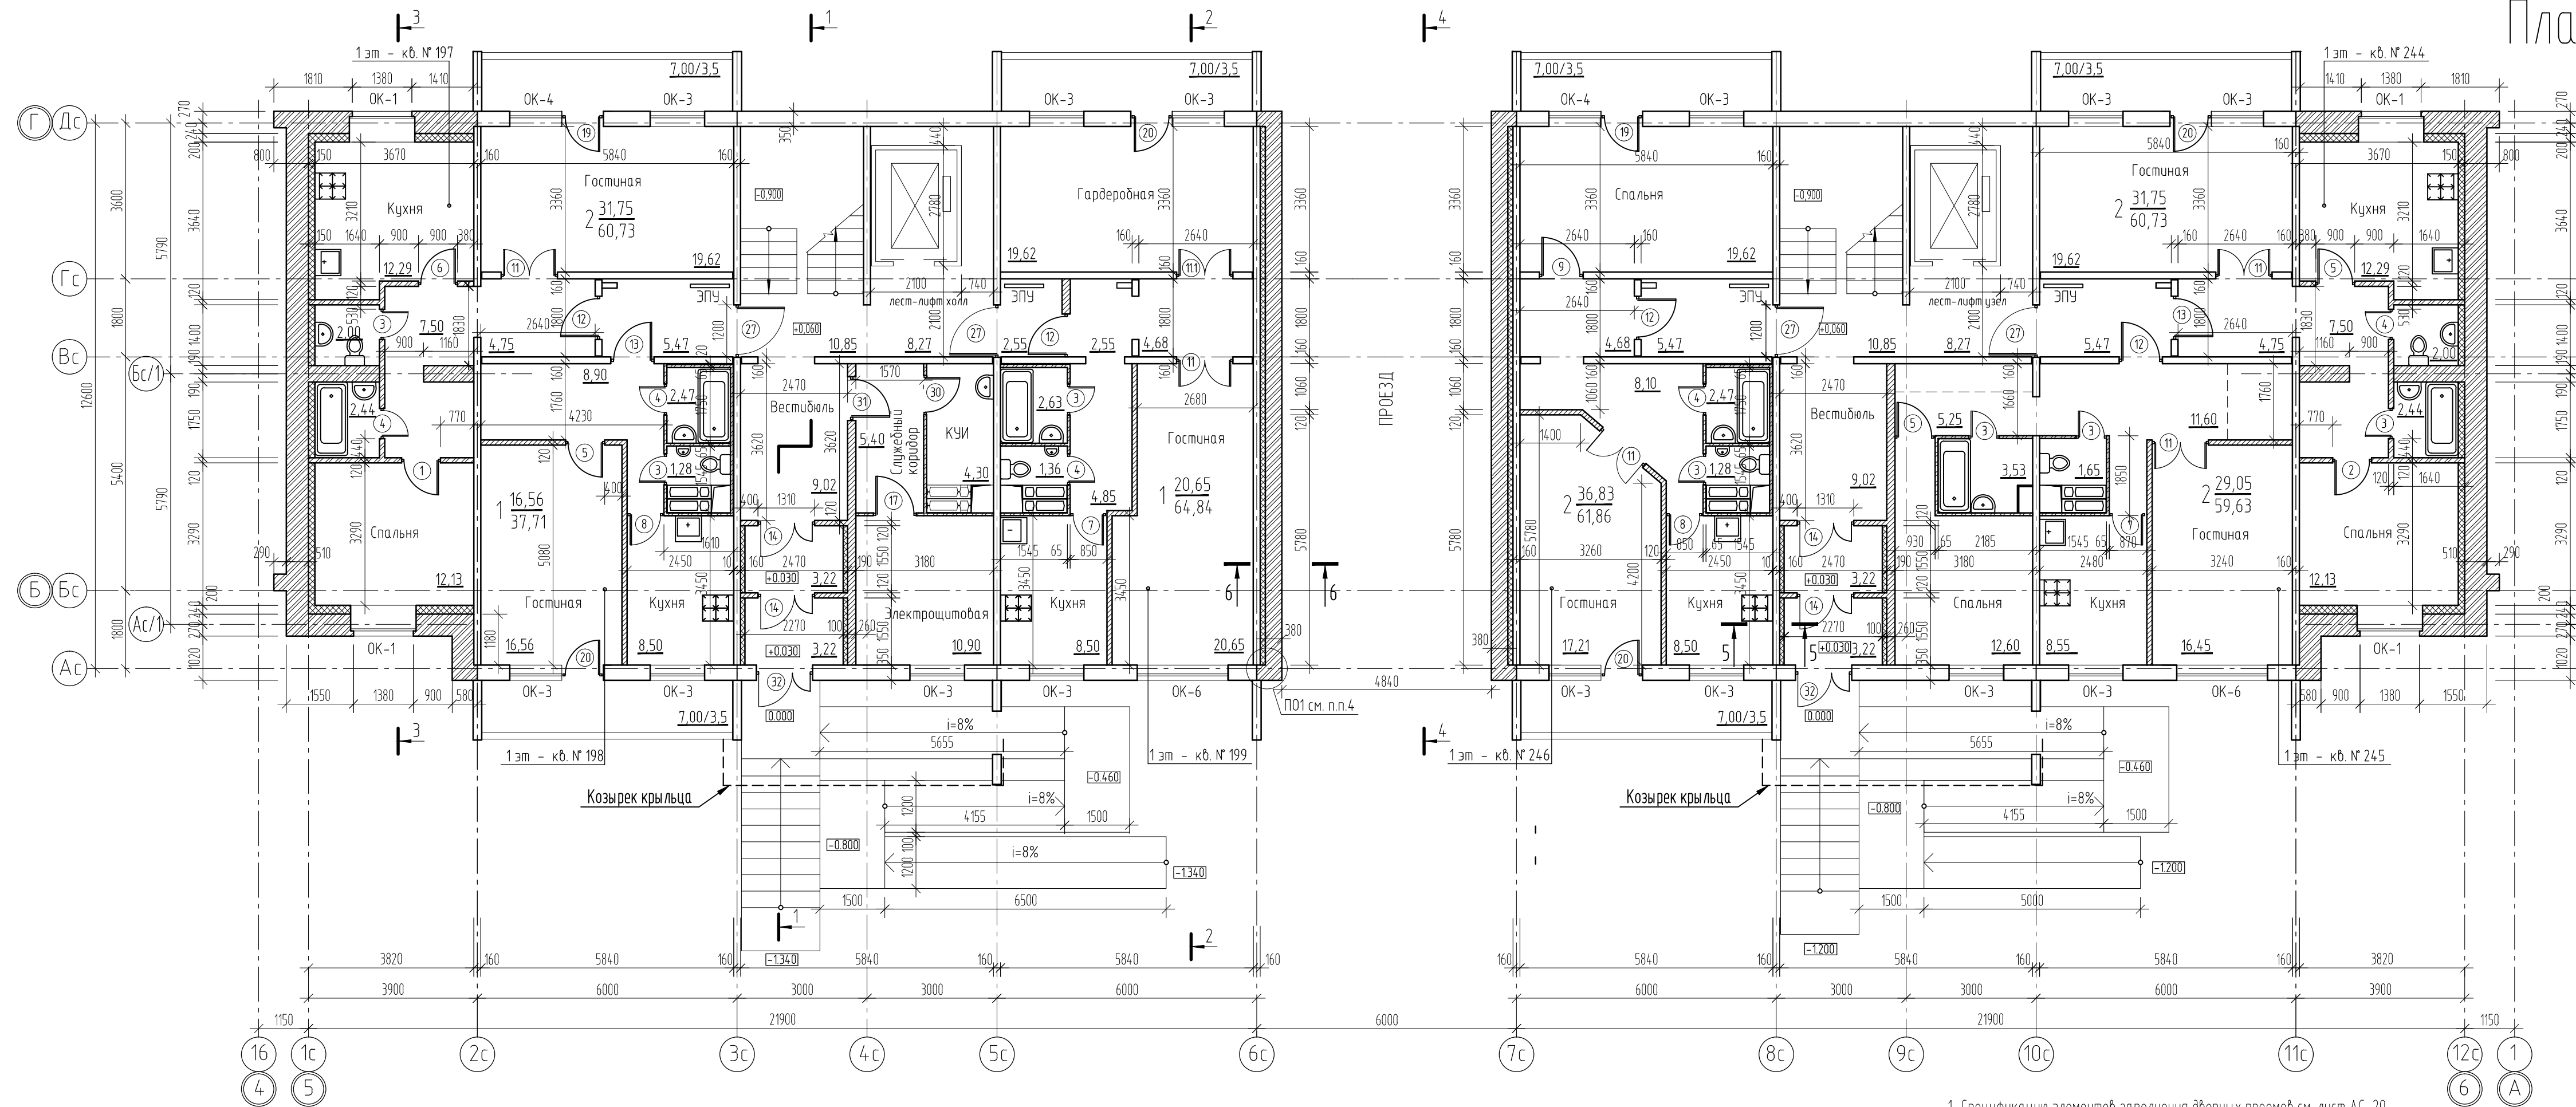


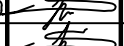
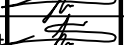
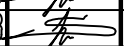
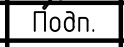
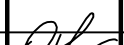
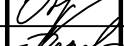
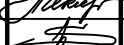
# План 1-го этажа

Условные обозначения:

-  - Перегородки из керамического кирпича
-  - Железобетонные стеновые панели
-  - Утеплитель минераловатные плиты
-  - Перегородки из блоков ячеистого бетона



1. Спецификация элементов заполнения дверных проемов см. лист АС-20.
2. Спецификация элементов заполнения оконных проемов см. лист АС-21.
3. Ведомость отделки помещений и экспликация полов см. листы АС-18,19.
4. Узел ПО1 смотреть чертежи 573-578-000 АС/7 л. 7
5. Перегородки из блоков ячеистого бетона выполнить 100мм. Размер 120мм указан с учетом отделки

10	-	Зам	230-15		10.15
7	-	Зам	15-15		01.15
6	-	Зам	203-14		08.14
5	-	Зам	258-13		12.13
Изм.	Кол. уч.	Лист	№ док.	Подп.	Дата
ГИП	Окулова		11.13		
Рук. гр.	Чекменева		11.13		
Архитектор	Бояршинов		11.13		

<b>573-578-000-АР/7</b>					
Жилой дом с пристроенным магазином. Пермский край, г. Пермь, Кировский район, ул. Адмирала Ушакова, 21					
Секция ПО-01-145 (поз.7) (в дл. осях 5-6, Б-Г)			Стадия	Лист	Листов
			Р	7	
План 1-го этажа			ООО "Стройинвест"		