


План типового этажа

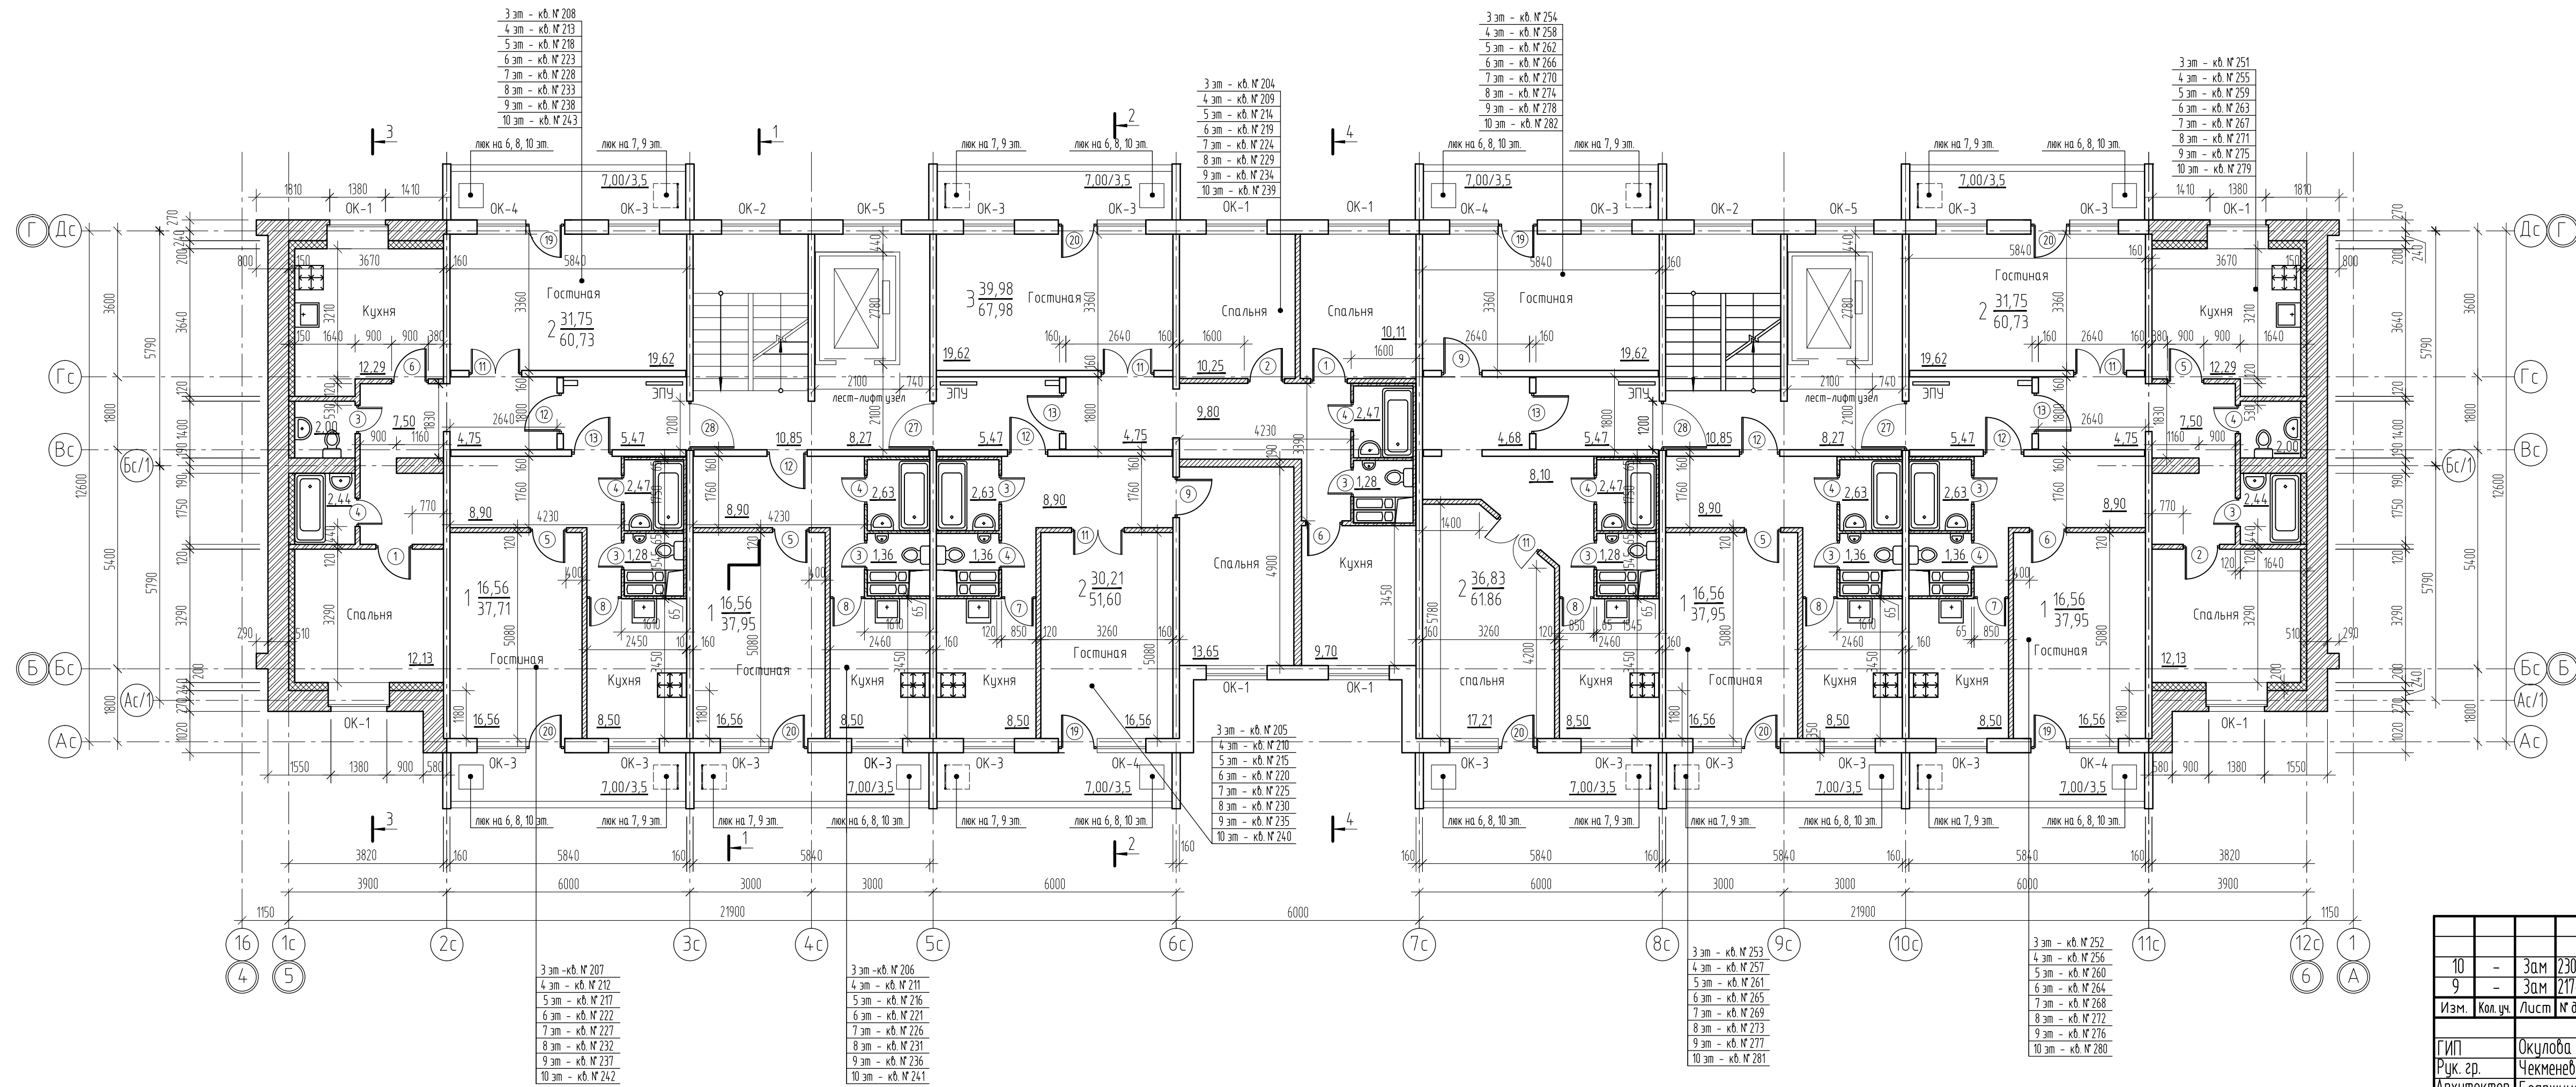

- Условные обозначения:
- Перегородки из керамического кирпича
 - Железобетонные стеновые панели
 - Утеплитель минераловатные плиты
 - Перегородки из блоков ячеистого бетона

1. Спецификацию элементов заполнения дверных проемов см. лист АС-20.
2. Спецификацию элементов заполнения оконных проемов см. лист АС-21.
3. Ведомость отделки помещений и экспликация полов см. листы АС-18,19.
4. Перегородки из блоков ячеистого бетона выполнить 100мм. Размер 120мм указан с учетом отделки

Согласовано	
Взам. инв. №	
Подп. и дата	
Инв. № подл.	

573-578-000-AP/7				
10	-	Зам	230-15	10.15
9	-	Зам	217-15	09.15
Изм.	Кол. уч.	Лист	№ док.	Подп.
ГИП	Окулова			11.13
Рук. зр.	Чекменева			11.13
Архитектор	Бояршинов			11.13
Жилой дом с пристроенным магазином. Пермский край, г. Пермь, Кировский район, ул. Адмирала Ушакова, 21				
Секция ПО-01-145 (поз.7) (в дл. осях 5-6, Б-Г)			Стадия	Лист
План типового этажа			Р	9
			Листов	
			ООО "Стройинвест"	