


# План 1-го этажа

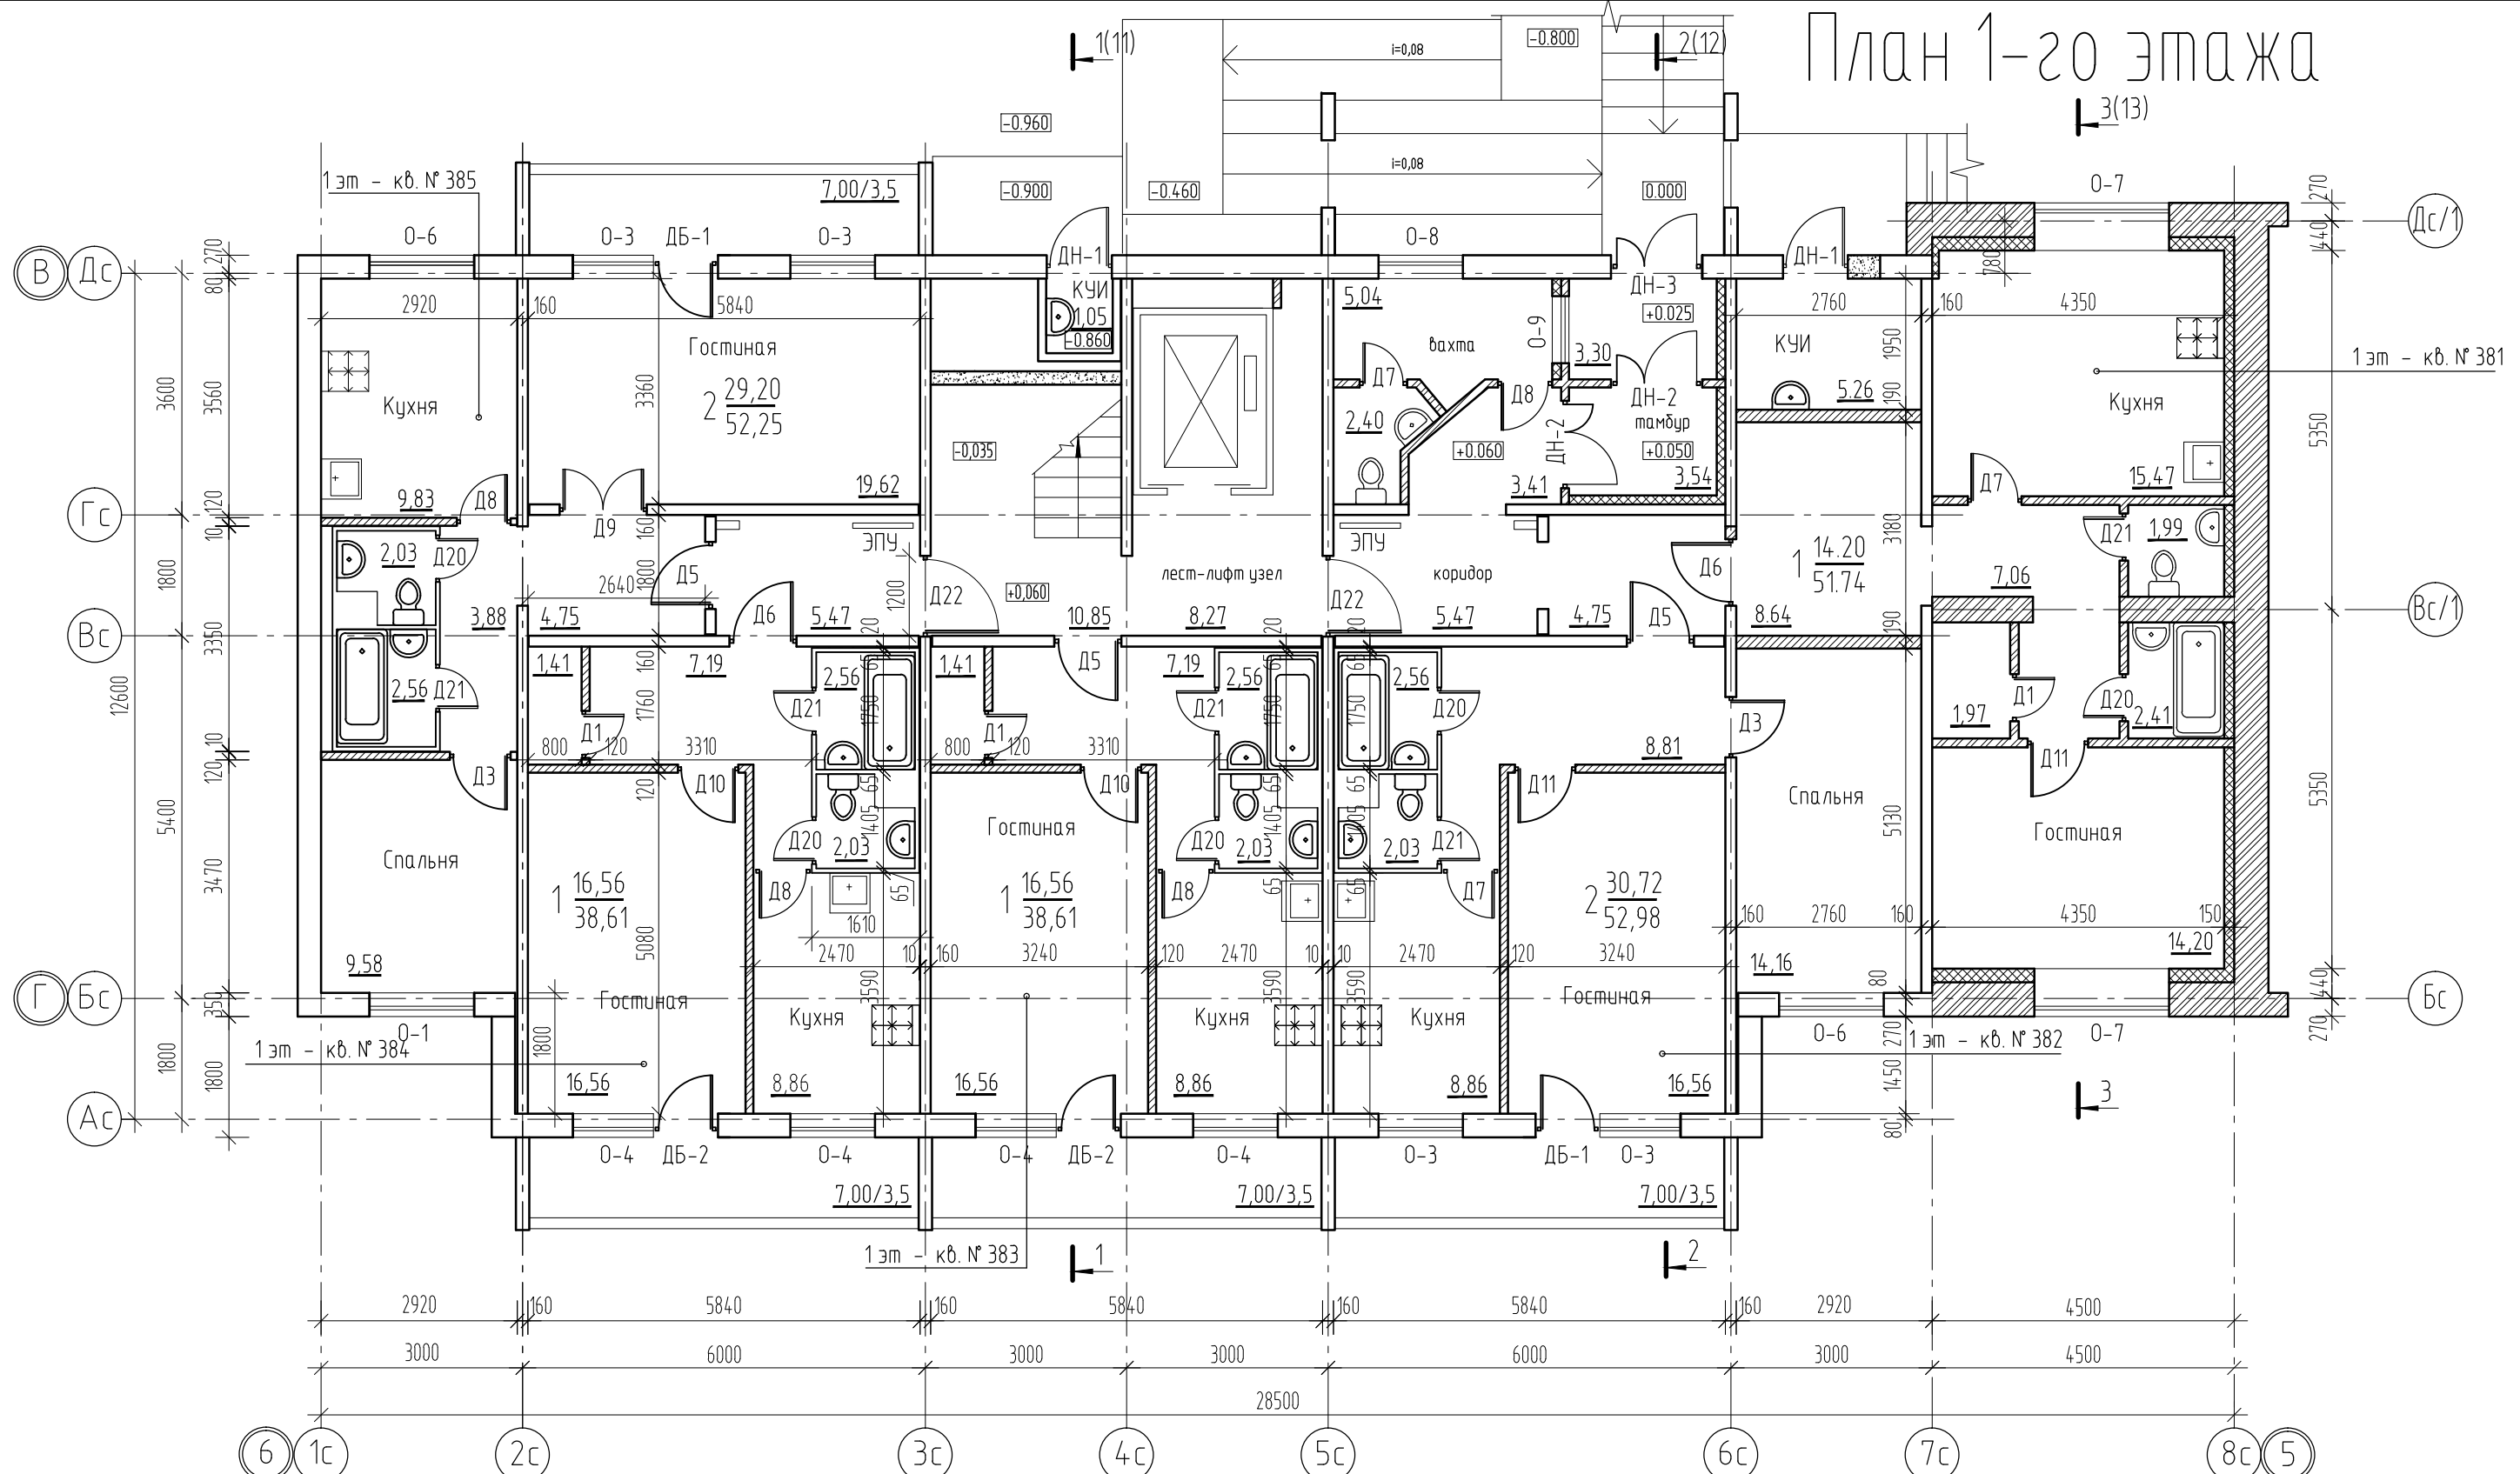

Условные обозначения:

- Перегородки из керамического кирпича
- Железобетонные стеновые панели
- Утеплитель минераловатные плиты П-125
- Перегородки из блоков из ячеистого бетона
- Перегородки из пеноблоков

1. Спецификацию элементов заполнения дверных проемов см. лист АС.0-1/5-16.
2. Спецификацию элементов заполнения оконных проемов см. лист АС.0-1/5-18.
3. Ведомость отделки помещений и экспликацию полов см. листы АС.0-1/5-14, 15.

				<b>573-578-000-АС.0-1/5</b>		
3	-	Зам. 219-14		08.14	Жилой дом с пристроенным магазином. Пермский край, г. Пермь, Кировский район, ул. Адмирала Ушакова, 21	
Изм.	Кол. уч.	Лист № док.	Подп.	Дата	Секция ПО-01-145 (поз.5) (в бл. осях 6-5, В-Г)	Стадия
ГИП		Окулова		10.13	Р	Лист
Рук. гр.		Чекменева		10.13	7	Листов
Архитектор		Бояршинов		10.13	План 1-го этажа	
					ООО "Стройинвест"	

Согласовано

Взам. инв. №

Подп. и дата

Инв. № подл.