


План 1-го этажа

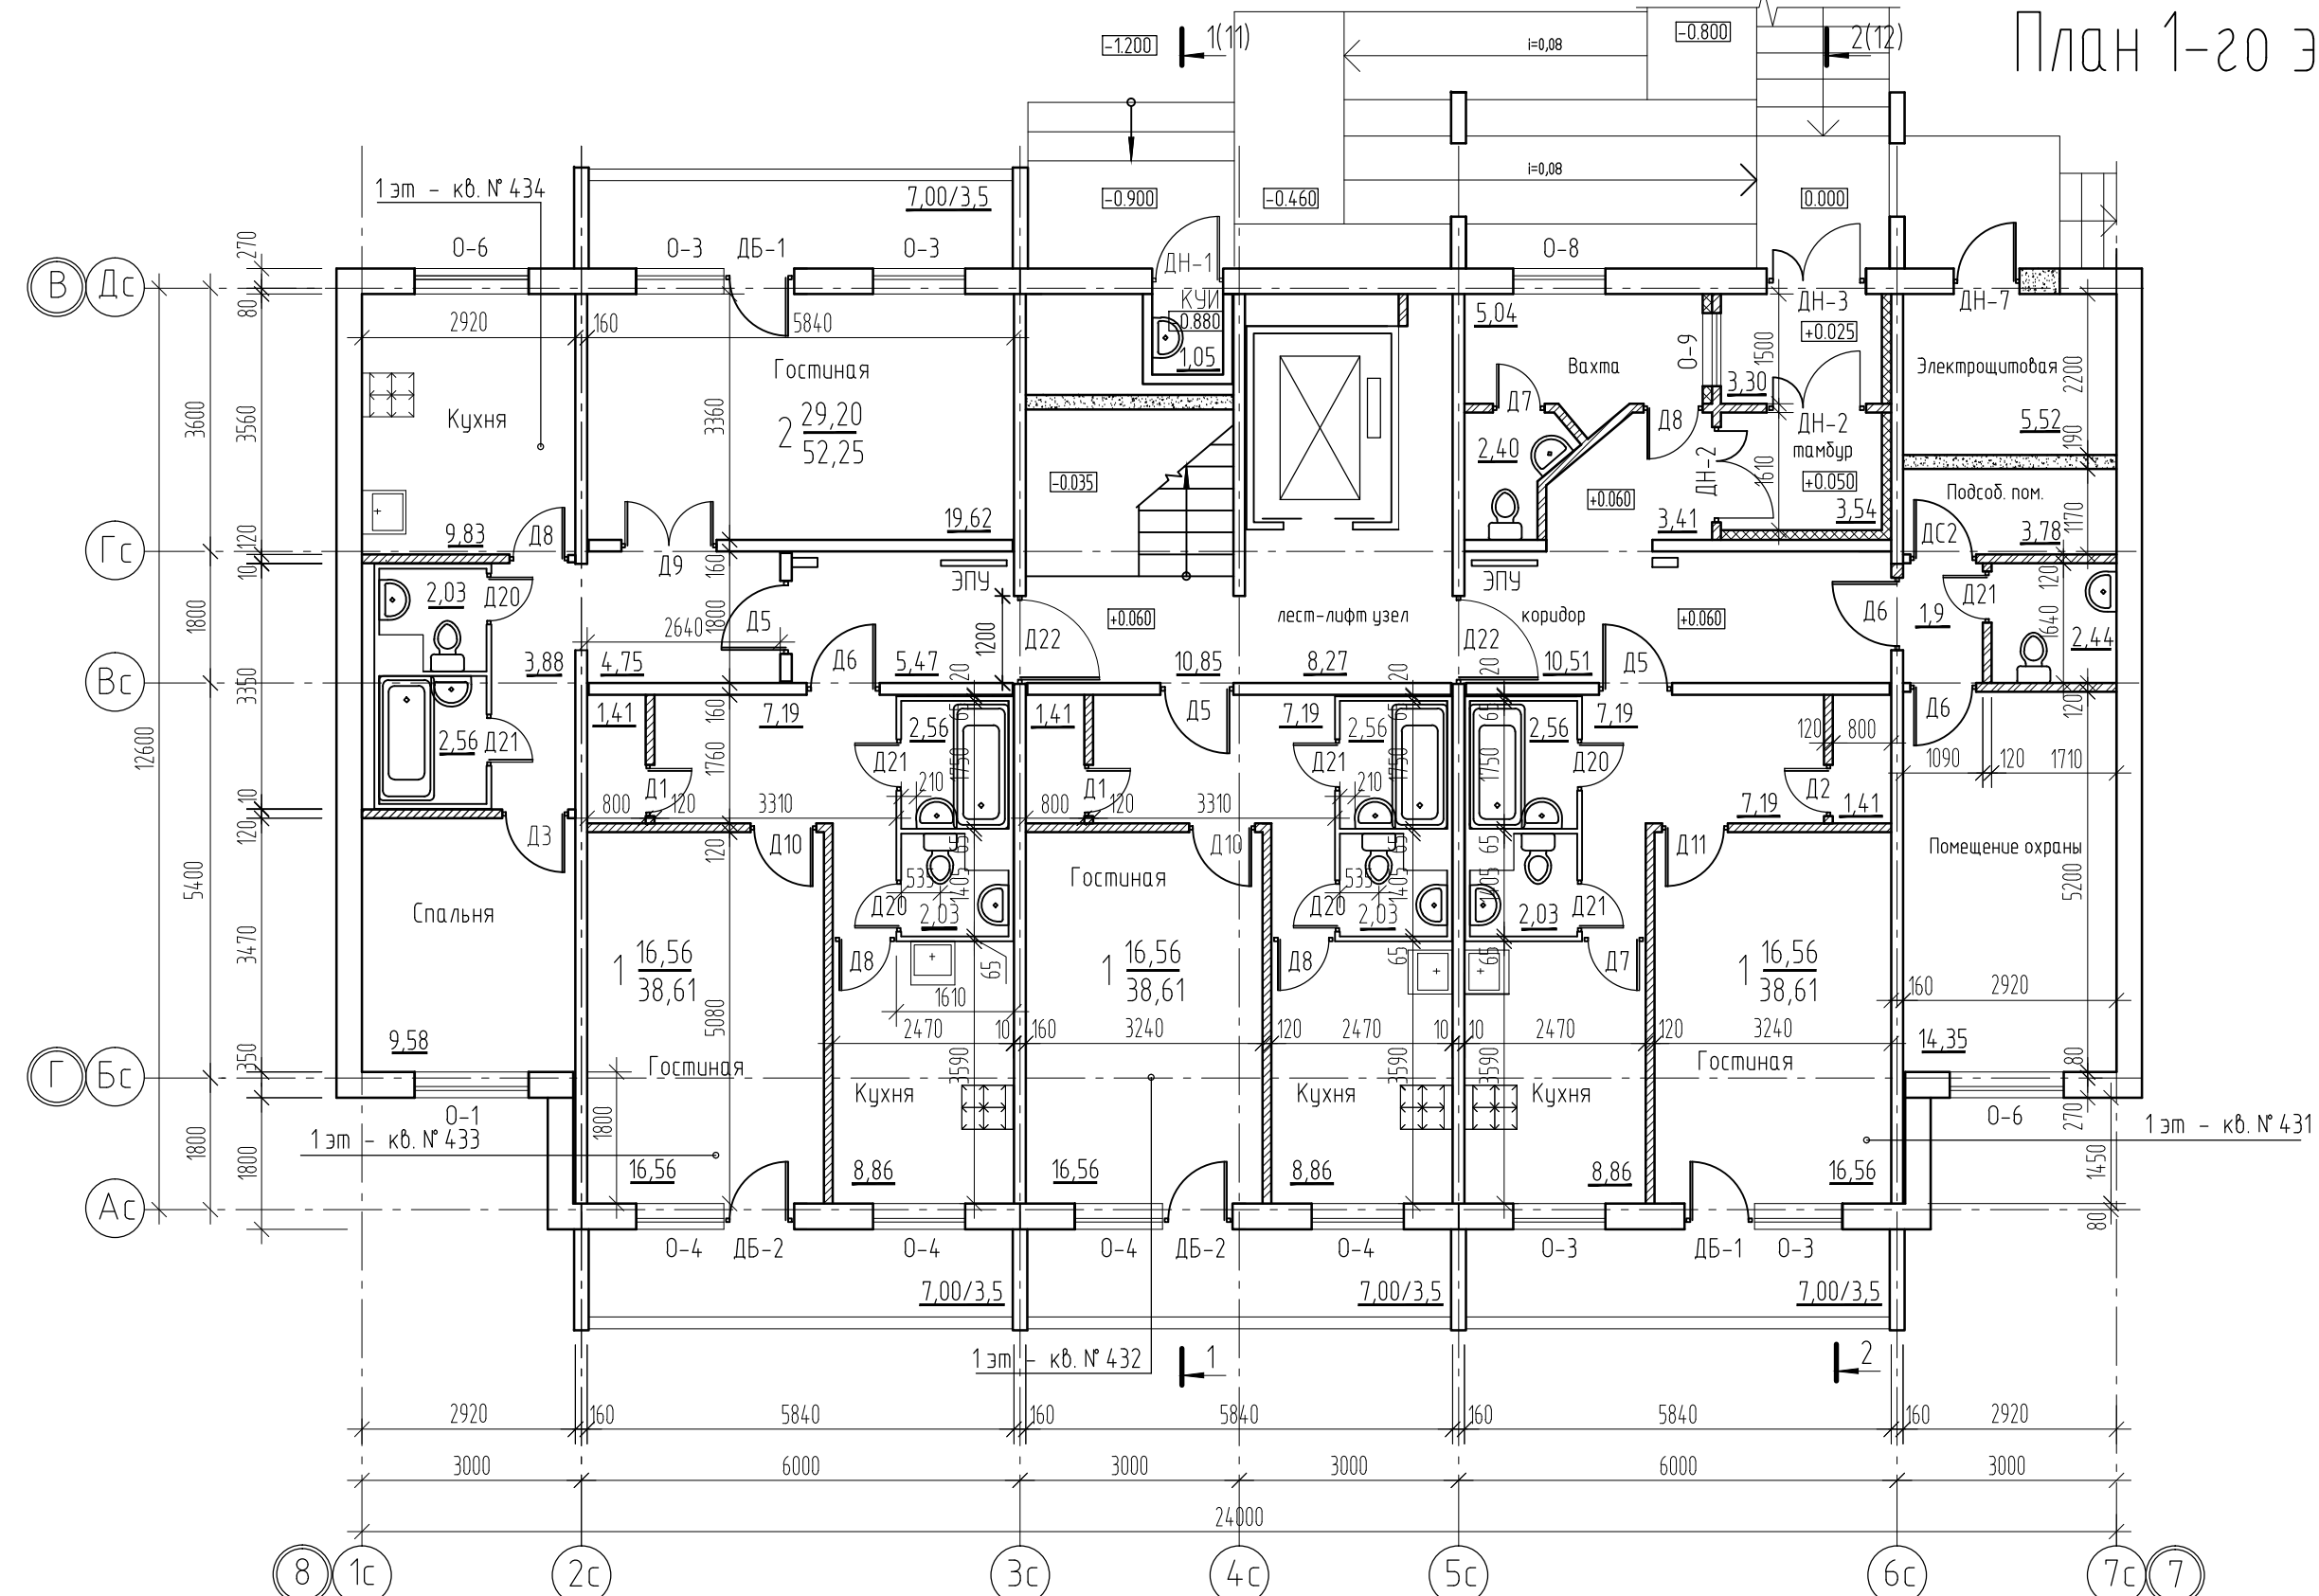

Условные обозначения:

- Перегородки из керамического кирпича
- Перегородки из пеноблоков
- Железобетонные стеновые панели
- Утеплитель минераловатные плиты П-125
- Перегородки из блоков ячеистого бетона

1. Спецификацию элементов заполнения дверных проемов см. лист АС-16.
2. Спецификацию элементов заполнения оконных проемов см. лист АС-18.
3. Ведомость отделки помещений и экспликацию полов см. листы АС-14, 15.

573-578-000-АС.0-1/6				
Жилой дом с пристроенным магазином. Пермский край, г. Пермь, Кировский район, ул. Адмирала Ушакова, 21				
Изм.	Кол. уч.	Лист № док.	Подп.	Дата
ГИП		Окулова	<i>Окулова</i>	09.13
Рук. гр.		Чекменева	<i>Чекменева</i>	09.13
Архитектор		Бояршинов	<i>Бояршинов</i>	09.13
План 1-го этажа				000 "Стройинвест"

Согласовано

Взам. инв. №

Подп. и дата

Инв. № подл.