


План типового этажа

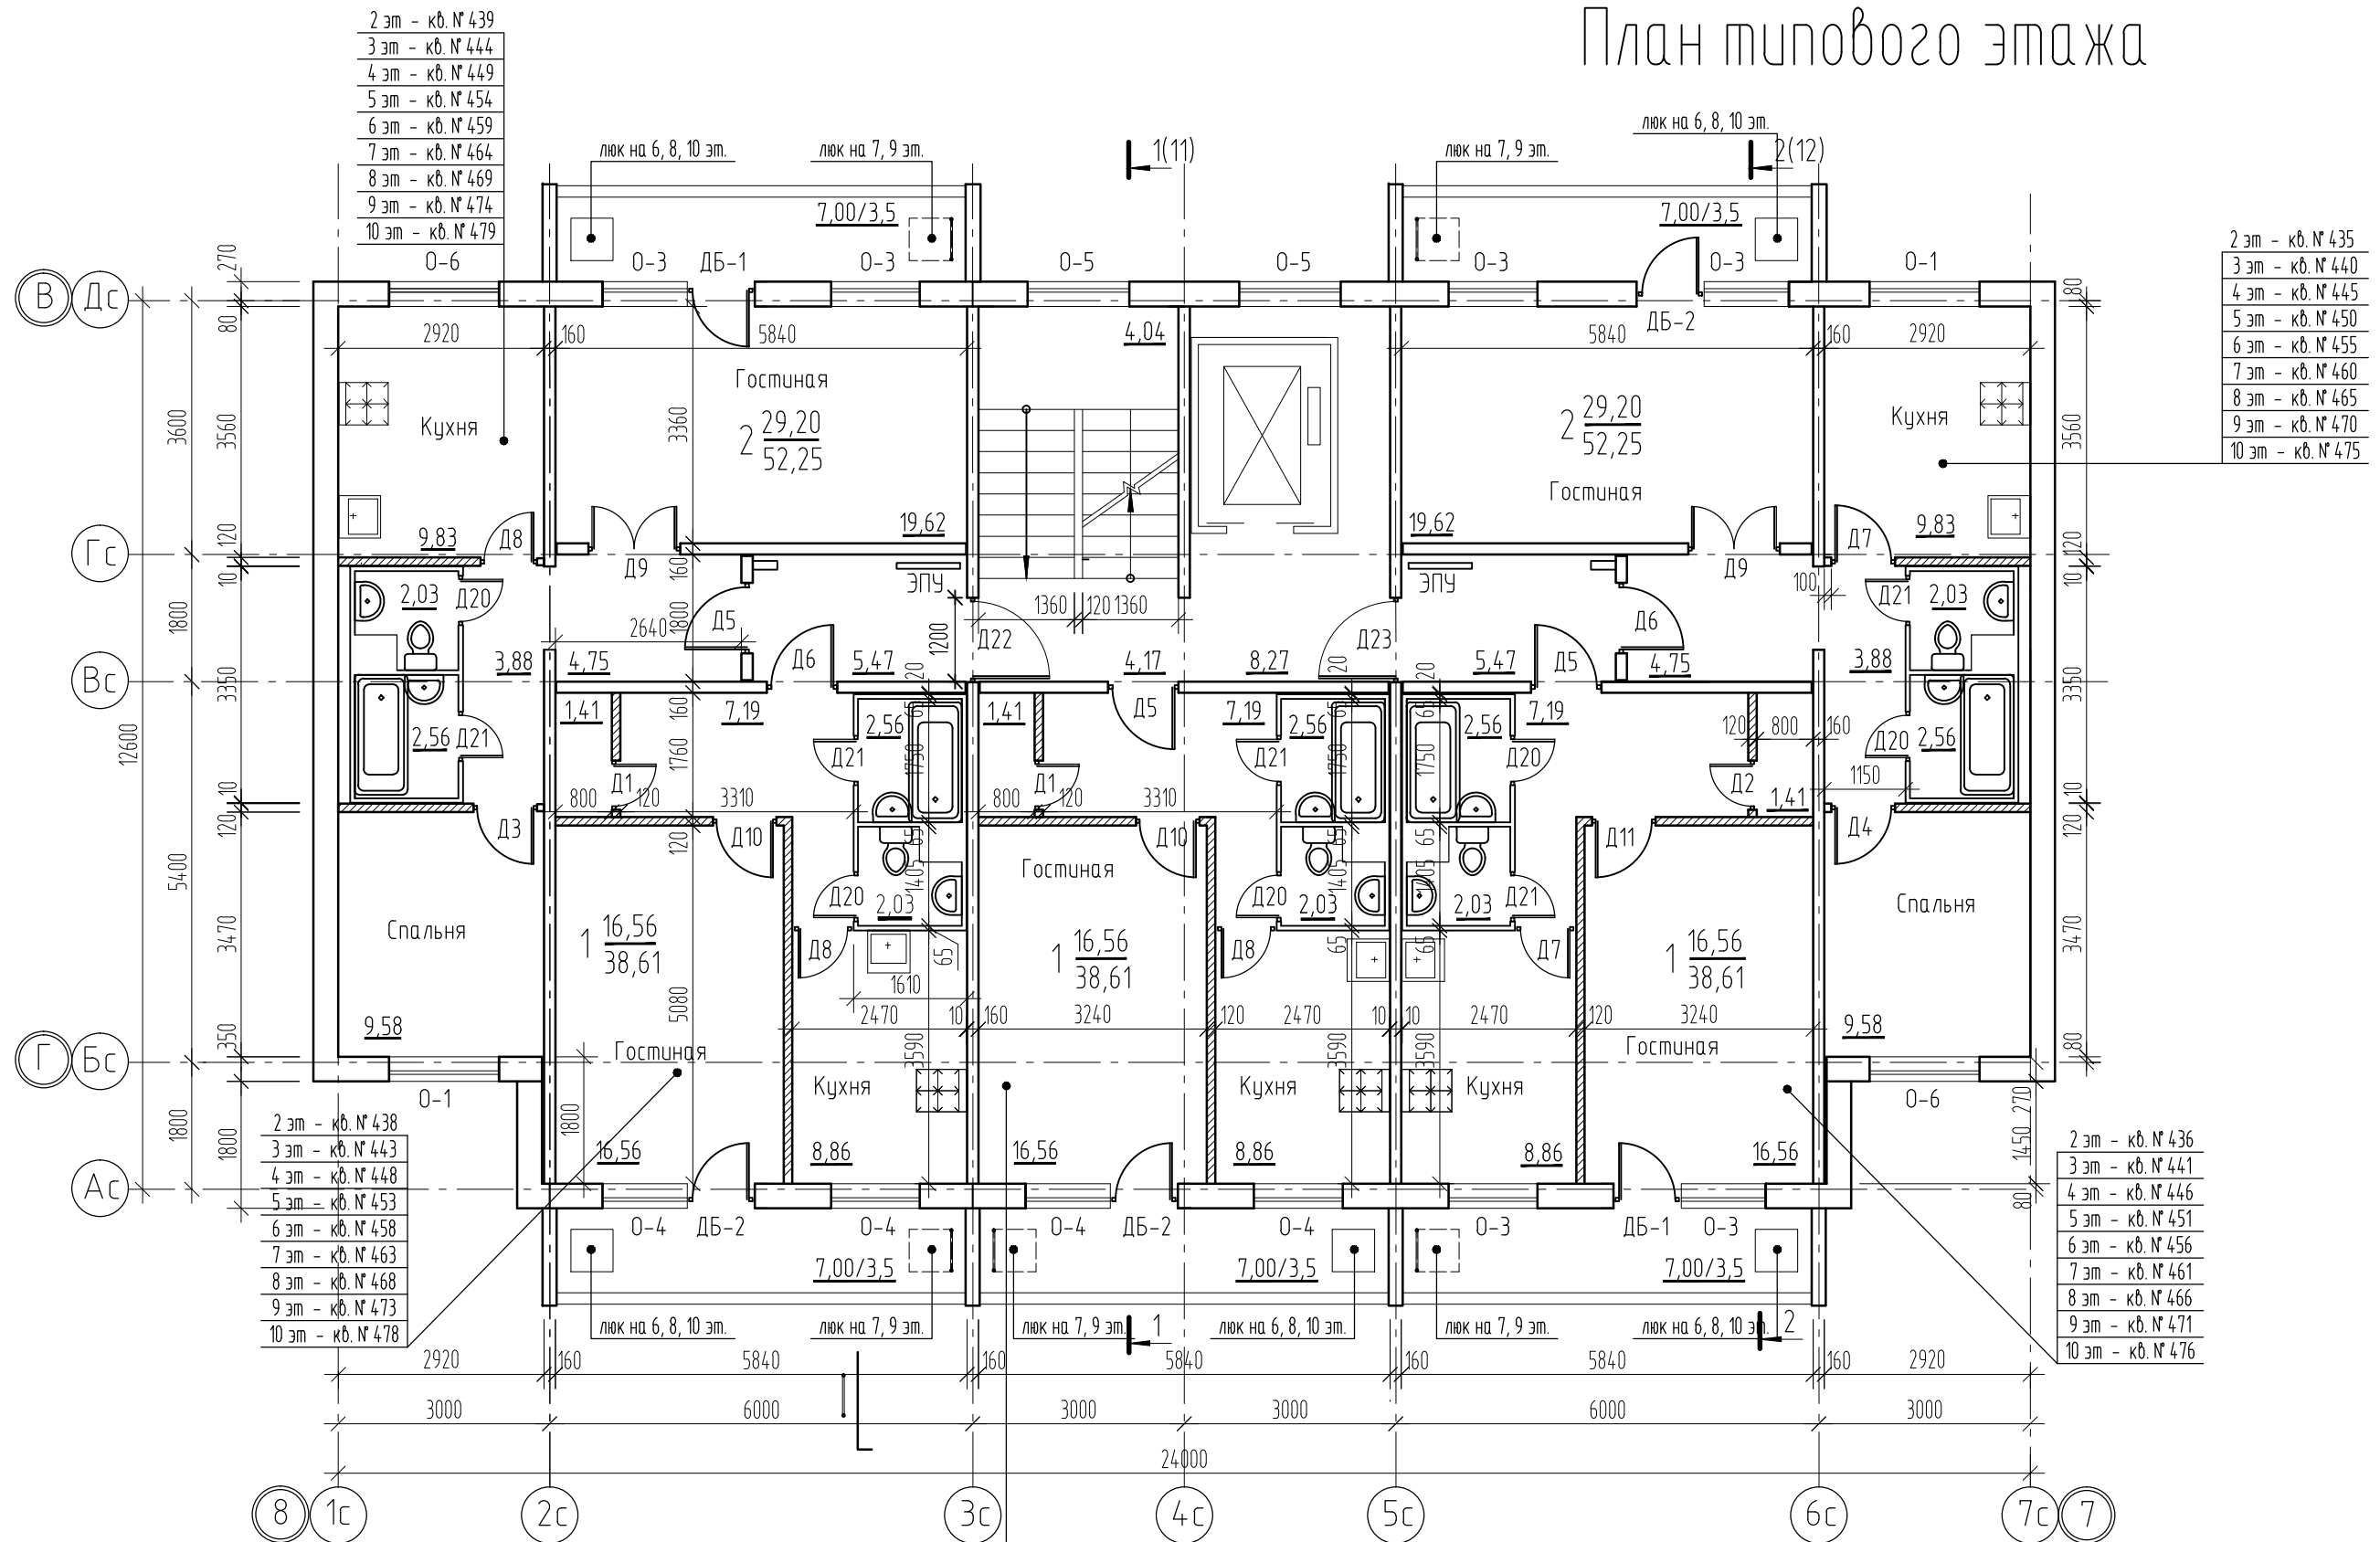

2 эт - кв. № 439
3 эт - кв. № 444
4 эт - кв. № 449
5 эт - кв. № 454
6 эт - кв. № 459
7 эт - кв. № 464
8 эт - кв. № 469
9 эт - кв. № 474
10 эт - кв. № 479

2 эт - кв. № 435
3 эт - кв. № 440
4 эт - кв. № 445
5 эт - кв. № 450
6 эт - кв. № 455
7 эт - кв. № 460
8 эт - кв. № 465
9 эт - кв. № 470
10 эт - кв. № 475

2 эт - кв. № 438
3 эт - кв. № 443
4 эт - кв. № 448
5 эт - кв. № 453
6 эт - кв. № 458
7 эт - кв. № 463
8 эт - кв. № 468
9 эт - кв. № 473
10 эт - кв. № 478

2 эт - кв. № 436
3 эт - кв. № 441
4 эт - кв. № 446
5 эт - кв. № 451
6 эт - кв. № 456
7 эт - кв. № 461
8 эт - кв. № 466
9 эт - кв. № 471
10 эт - кв. № 476

Условные обозначения:

- Перегородки из керамического кирпича
- Перегородки из пеноблоков
- Железобетонные стеновые панели
- Утеплитель минераловатные плиты П-125
- Перегородки из блоков ячеистого бетона

1. Спецификацию элементов заполнения дверных проемов см. лист АС-16.
2. Спецификацию элементов заполнения оконных проемов см. лист АС-18.
3. Ведомость отделки помещений и экспликацию полов см. листы АС-14, 15.

2 эт - кв. № 437
3 эт - кв. № 442
4 эт - кв. № 447
5 эт - кв. № 452
6 эт - кв. № 457
7 эт - кв. № 462
8 эт - кв. № 467
9 эт - кв. № 472
10 эт - кв. № 477

573-578-000-АС.0-1/6				
Жилой дом с пристроенным магазином. Пермский край, г. Пермь, Кировский район, ул. Адмирала Ушакова, 21				
Изм.	Кол. уч.	Лист № док.	Подп.	Дата
ГИП	Окулова			09.13
Рук. гр.	Чекменева			09.13
Архитектор	Бояршинов			09.13
План типового этажа				000 "Стройинвест"

Согласовано

Взам. инв. №

Подп. и дата

Инв. № подл.